





חתימת הרוכש

חתימת החברה

תאריך

הערות

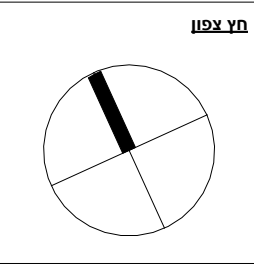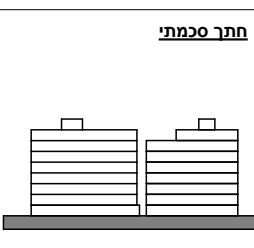

הדומין	א.ג'ברין מסורת של איכות בבניה
פרויקט	
מיקום	Nazareth
שם גיליון	BASEMENT

מספר גיליון	בניין
A-103.1	Jabareen 35-36
טיפוס	זמנה

תאריך	קב"מ
22/09/2025	As indicated

Architects  
Llabres Tabony

33 BEDFORD ROW WC1R  
4JH LONDON, UK  
e: office@altarchitects.co  
t: +44 7916 833378



תכנית קומת מרתף-1  
1:250 קב"מ


חתימת הרוכש

חתימת החברה


תאריך

הערות


תכנית העמדה סכמתית

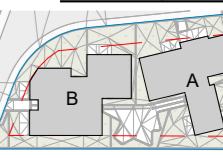

חתך סכמתי

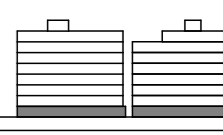

חץ צפון

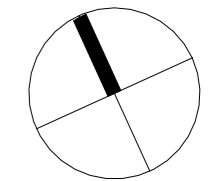

המדינה: **א.ג'ברין** בי"מ  
מסורת של איכות בכנייה

פרויקט:

מיקום: Nazareth

שם גיליון: GROUND

מספר גיליון: A-103.2

בניין: Jabareen 35-36

זמנה: טיפוס

תאריך: 22/09/2025

Architects Llabres Tabony  
33 BEDFORD ROW WC1R 4JH LONDON, UK  
e: office@altarchitects.co  
t: +44 7916 833378





**א.ג'ברין** בי"מ  
מסורת של איכות בכנייה

תכנית קומת קרקע  
1:250 קנ"מ







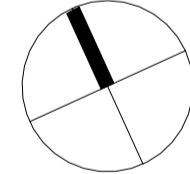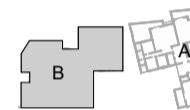

מספר דירה	קומה	בניין
05	01	B

מספר דירה	קומה	בניין
04	01	B

מספר דירה	קומה	בניין
06	01	B



תכנית קומה ראשונה  
100 : 1 קנ"מ





מספר דירה	קומה	בניין
11	03	B



מספר דירה	קומה	בניין
12	03	B

מספר דירה	קומה	בניין
10	03	B



תכנית קומה שלישית  
1:100 קב"מ



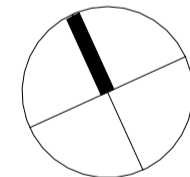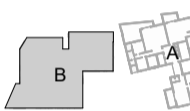




מספר דירה	קומה	בניין
17	05	B

מספר דירה	קומה	בניין
18	05	B

מספר דירה	קומה	בניין
16	05	B

תכנית קומה חמישית  
 100 : קנ"מ



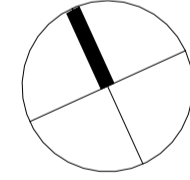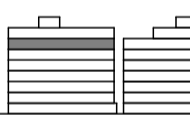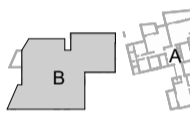

מספר דירה	קומה	בניין
20	06	B


מספר דירה	קומה	בניין
21	06	B

מספר דירה	קומה	בניין
19	06	B



תכנית קומה שיטית  
100 : 1 קנ"מ





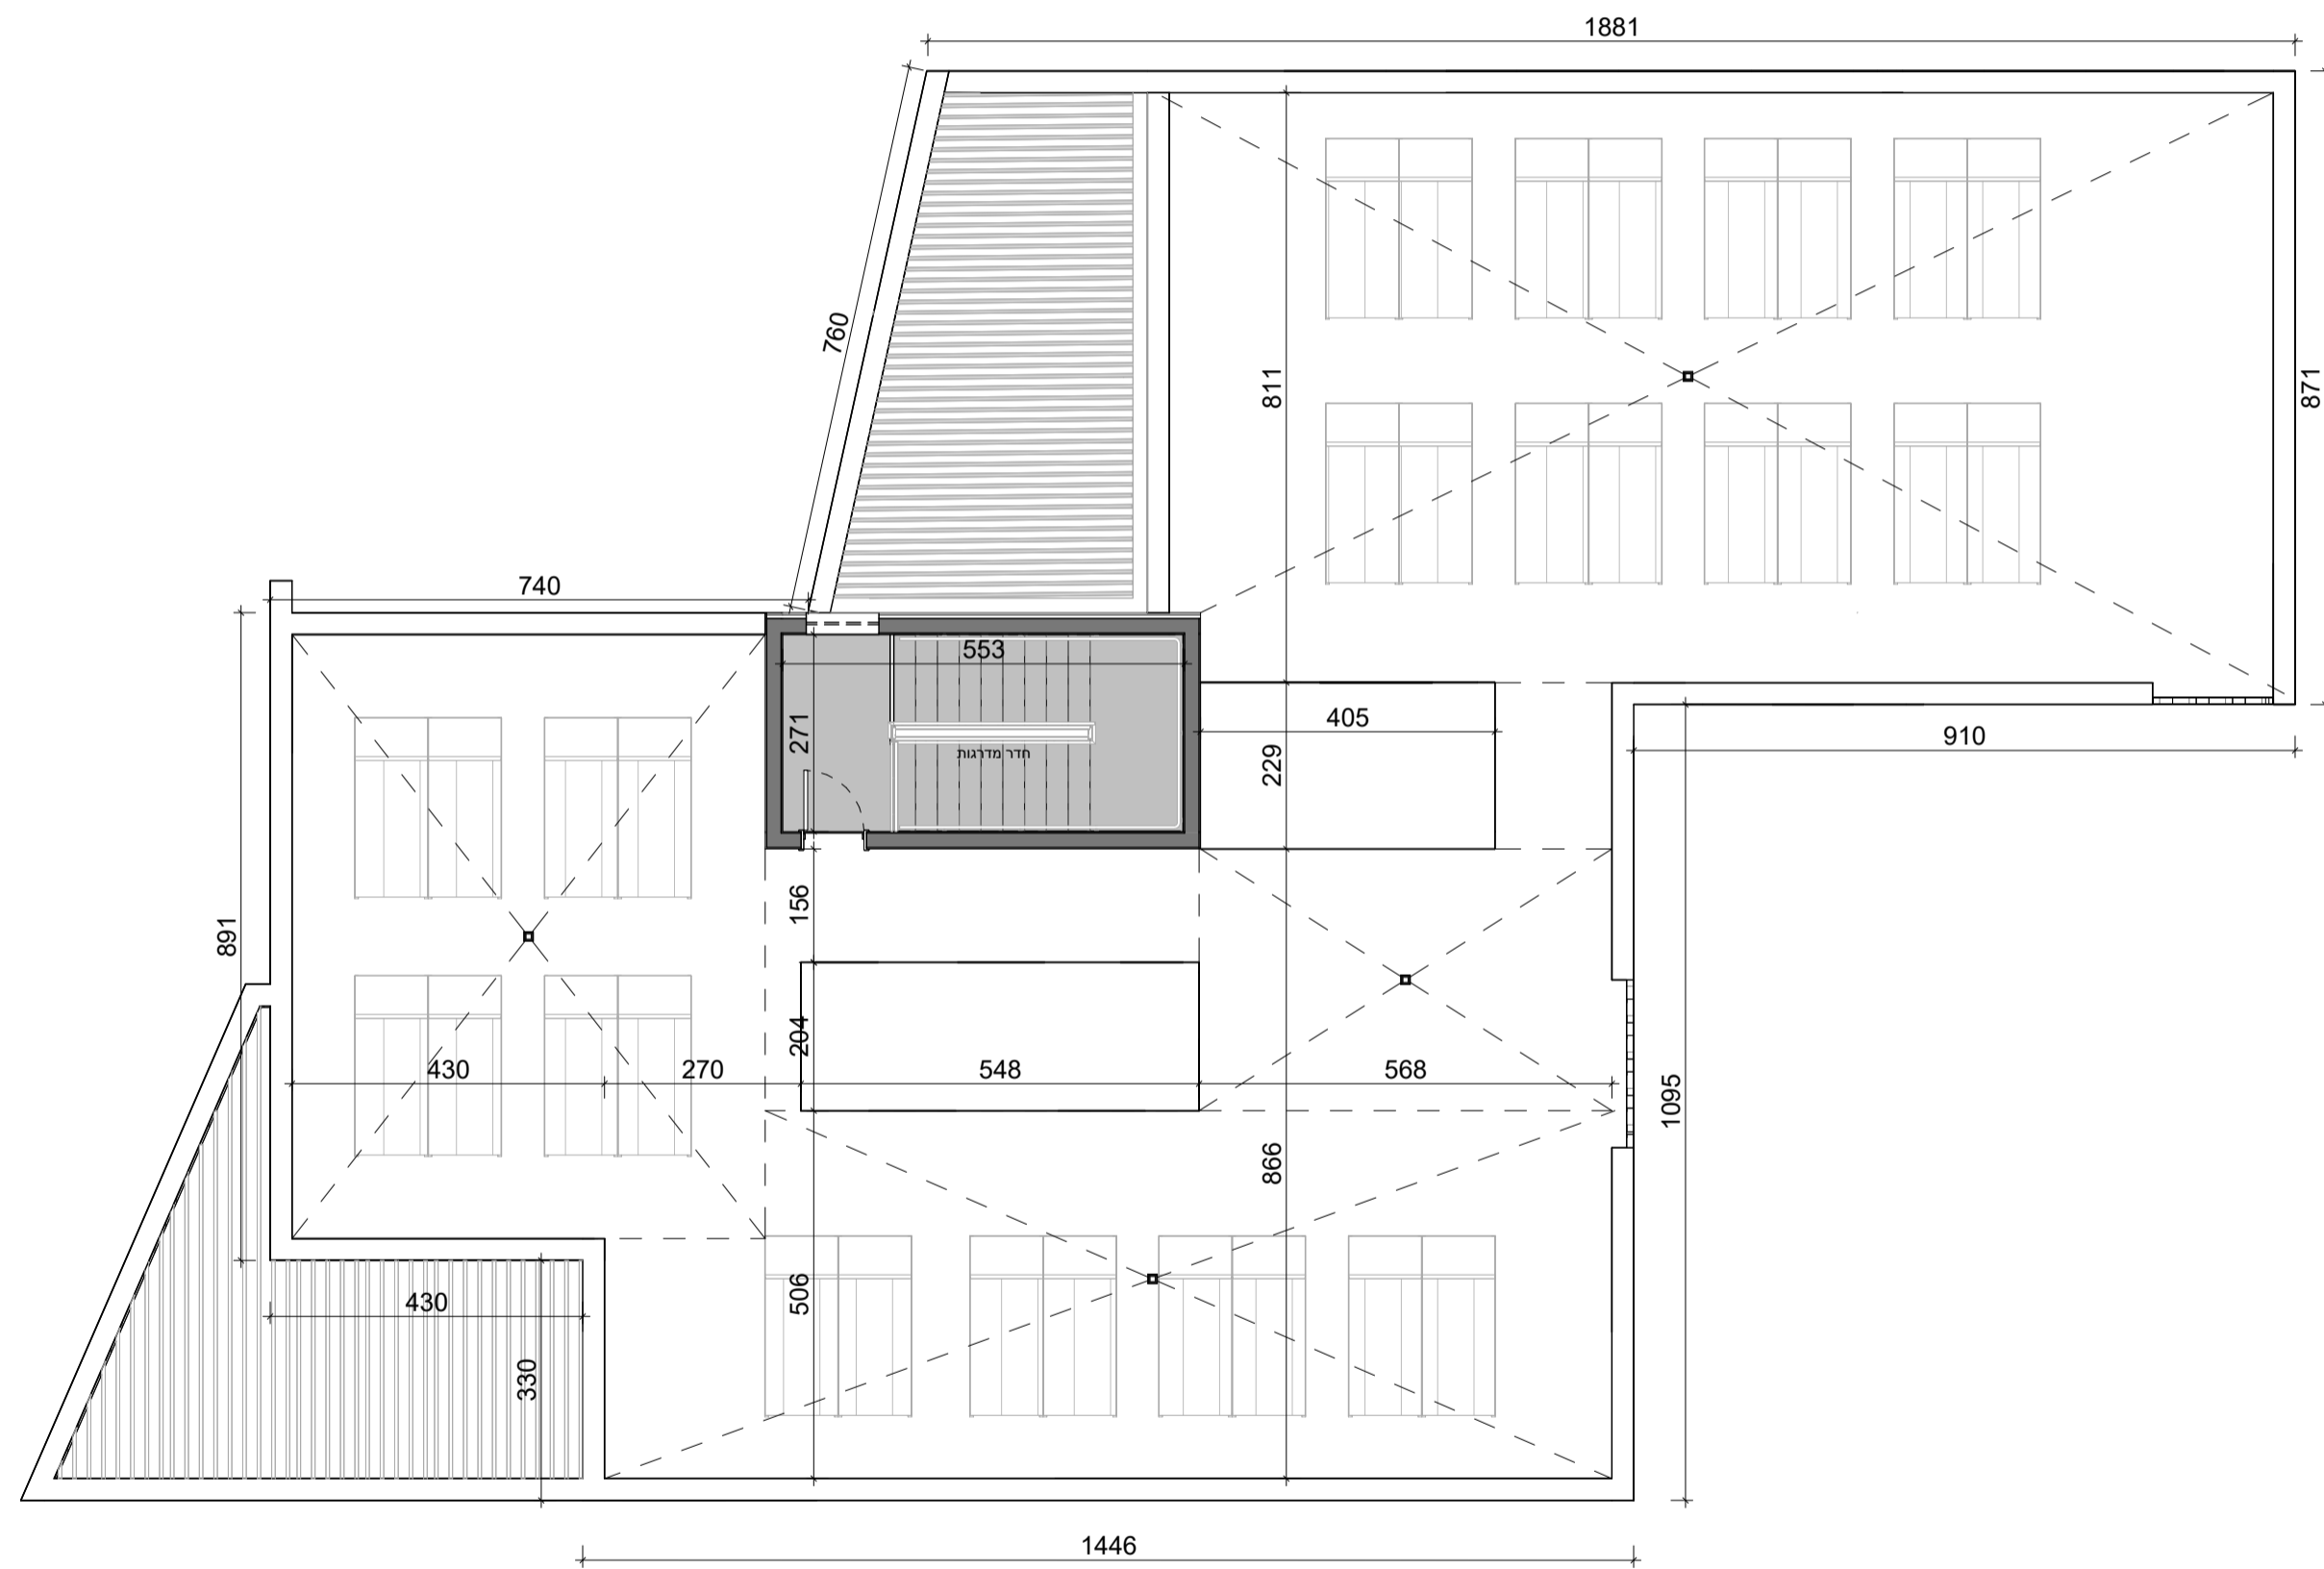


**א.ג.ברין**  
מסורת של איכות בכנייה

**תכנית קומה שמינית**  
**100 : 1 קנ"מ**

חתימת הרוש  
חתימת החברה  
תאריך

העבוד

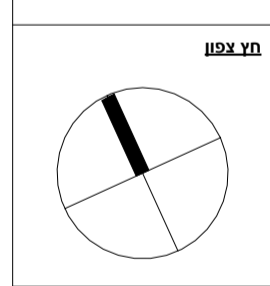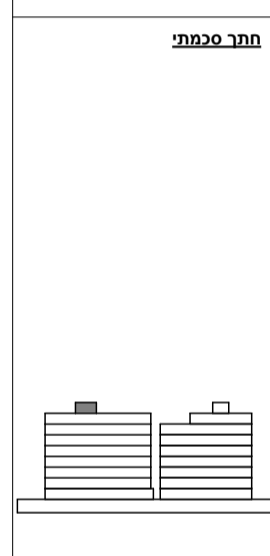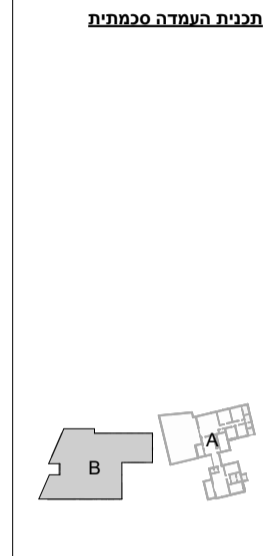

החמין	<b>א.ג.ברין</b> מסורת של איכות בכנייה	
פרויקט		
מיקום	Nazareth	
שם גיליון	Roof floor - 1 TB	
מספר גיליון	A-151.1	בנין Jabareen 35-36
טיוטה		
תאריך	As indicated	22/09/2025
33 BEDFORD ROW WC1R 4JH LONDON, UK e: office@altarchitects.co t: +44 7916 833378		







מספר דירה	קומה	בניין
07	02	A

מספר דירה	קומה	בניין
08	02	A

מספר דירה	קומה	בניין
09	02	4

**א.ג.ברין**  
 משרות של איכות בכנייה


תכנית קומה שנייה  
 100 : 1 קנ"מ

מעבדת


תכנית העמדה סכמטית



חצר סכמטית

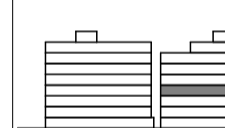

חץ צפון

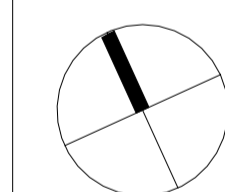

המחיר  
מסורת של איכות בכנייה

מחיר

מיקום  
Nazareth

שם בילוי  
Third floor - 1 TA

מספר גיליון  
A-155

בנין  
Jabareen  
35-36

טיופוס

תאריך  
22/09/2025

Architects  
Llabres Tabony

33 BEDFORD ROW WC1R  
4JH LONDON,UK  
e: office@altarchitects.co  
t: +44 7916 833378

מספר דירה	קומה	בניין
10	03	A



מספר דירה	קומה	בניין
11	03	A


מספר דירה	קומה	בניין
12	03	A

א.ג.ברין  
מסורת של איכות בכנייה


תכנית קומה שלישית  
100 : 1 קב"מ

הענף


תכנית השמדה סכמתית

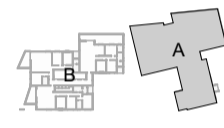

חצר סכמית

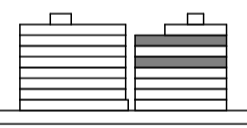

חץ צפון

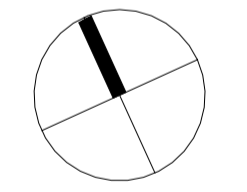

המחיר  
**א.ג.ברנין**  
מסורת של איכות בכנייה

תחומי  
נזרית

מיקום  
Nazareth

שם גילוי  
Fourth floor - 1 TA

מספר גילוי  
A-156

בנין  
Jabareen  
35-36

טיוט  
ומה  
המארב  
As indicated 22/09/2025

Architects  
Llabres Tabony

33 BEDFORD ROW WC1R  
4JH LONDON,UK  
e: office@altarchitects.co  
t: +44 7916 833378



מספר דירה	קומה	בניין
13	04	A

מספר דירה	קומה	בניין
14	04	A

מספר דירה	קומה	בניין
15	04	A

**א.ג.ברנין**  
מסורת של איכות בכנייה

תכנית קומה רביעית  
100 : 1 קנ"מ

מספר דירה	קומה	בניין
16	05	A



מספר דירה	קומה	בניין
17	05	A




מספר דירה	קומה	בניין
18	05	A



תכנית קומה חמישית  
100 : 1 קנ"מ

חתימת הרוש  
חתימת החברה  
תאריך

מבנה  
תכנית העמדה סכמטית

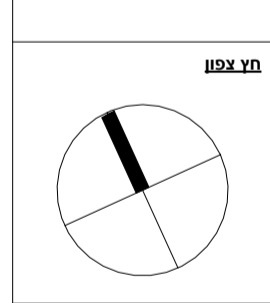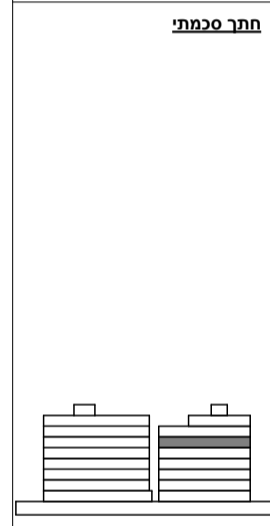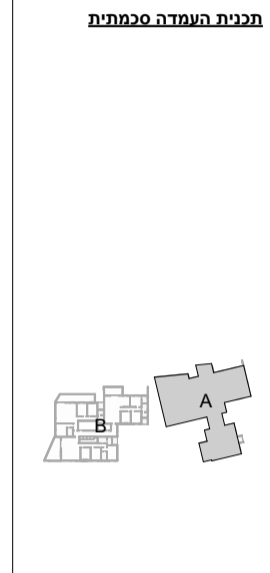

החמין	א.ג.ברין
מסורת של איכות בכנייה	
תחיקה	
תיקום	Nazareth
שם גיליון	Fifth floor - 1 TA
מספר גיליון	A-157
בנין	Jabareen 35-36
זמן	טיפוס
המאריך	22/09/2025
As indicated	
Architects Llabres Tabony	
33 BEDFORD ROW WC1R 4JH LONDON, UK e: office@altarchitects.co t: +44 7916 833378	





מספר דירה	קומה	בניין
22	07	A




מספר דירה	קומה	בניין
23	07	A




תכנית קומה שביעית  
100 : 1קנ"מ

חתימת הרוש  
חתימת החברה  
תאריך

מעבדה  
תכנית העמדה סכמתית

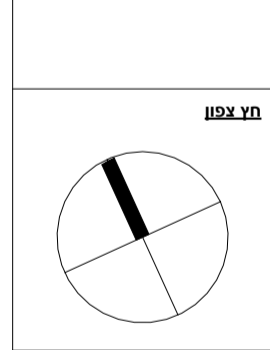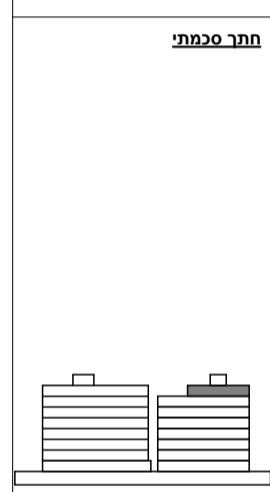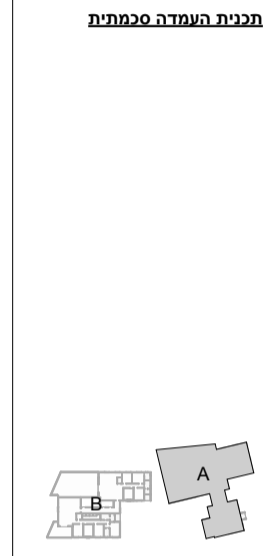

החמין	א.ג'ברין
מסורת של איכות בכנייה	
תחומים	
מיקום	Nazareth
שם גיליון	Seventh floor - 1 TA
מספר גיליון	A-159
בניין	Jabareen 35-36
טיוט	
תאריך	22/09/2025
מחבר	Architects Labres Tabony
כתובת	33 BEDFORD ROW WC1R 4JH LONDON, UK
טלפקט	e: office@altarchitects.co t: +44 7916 833378

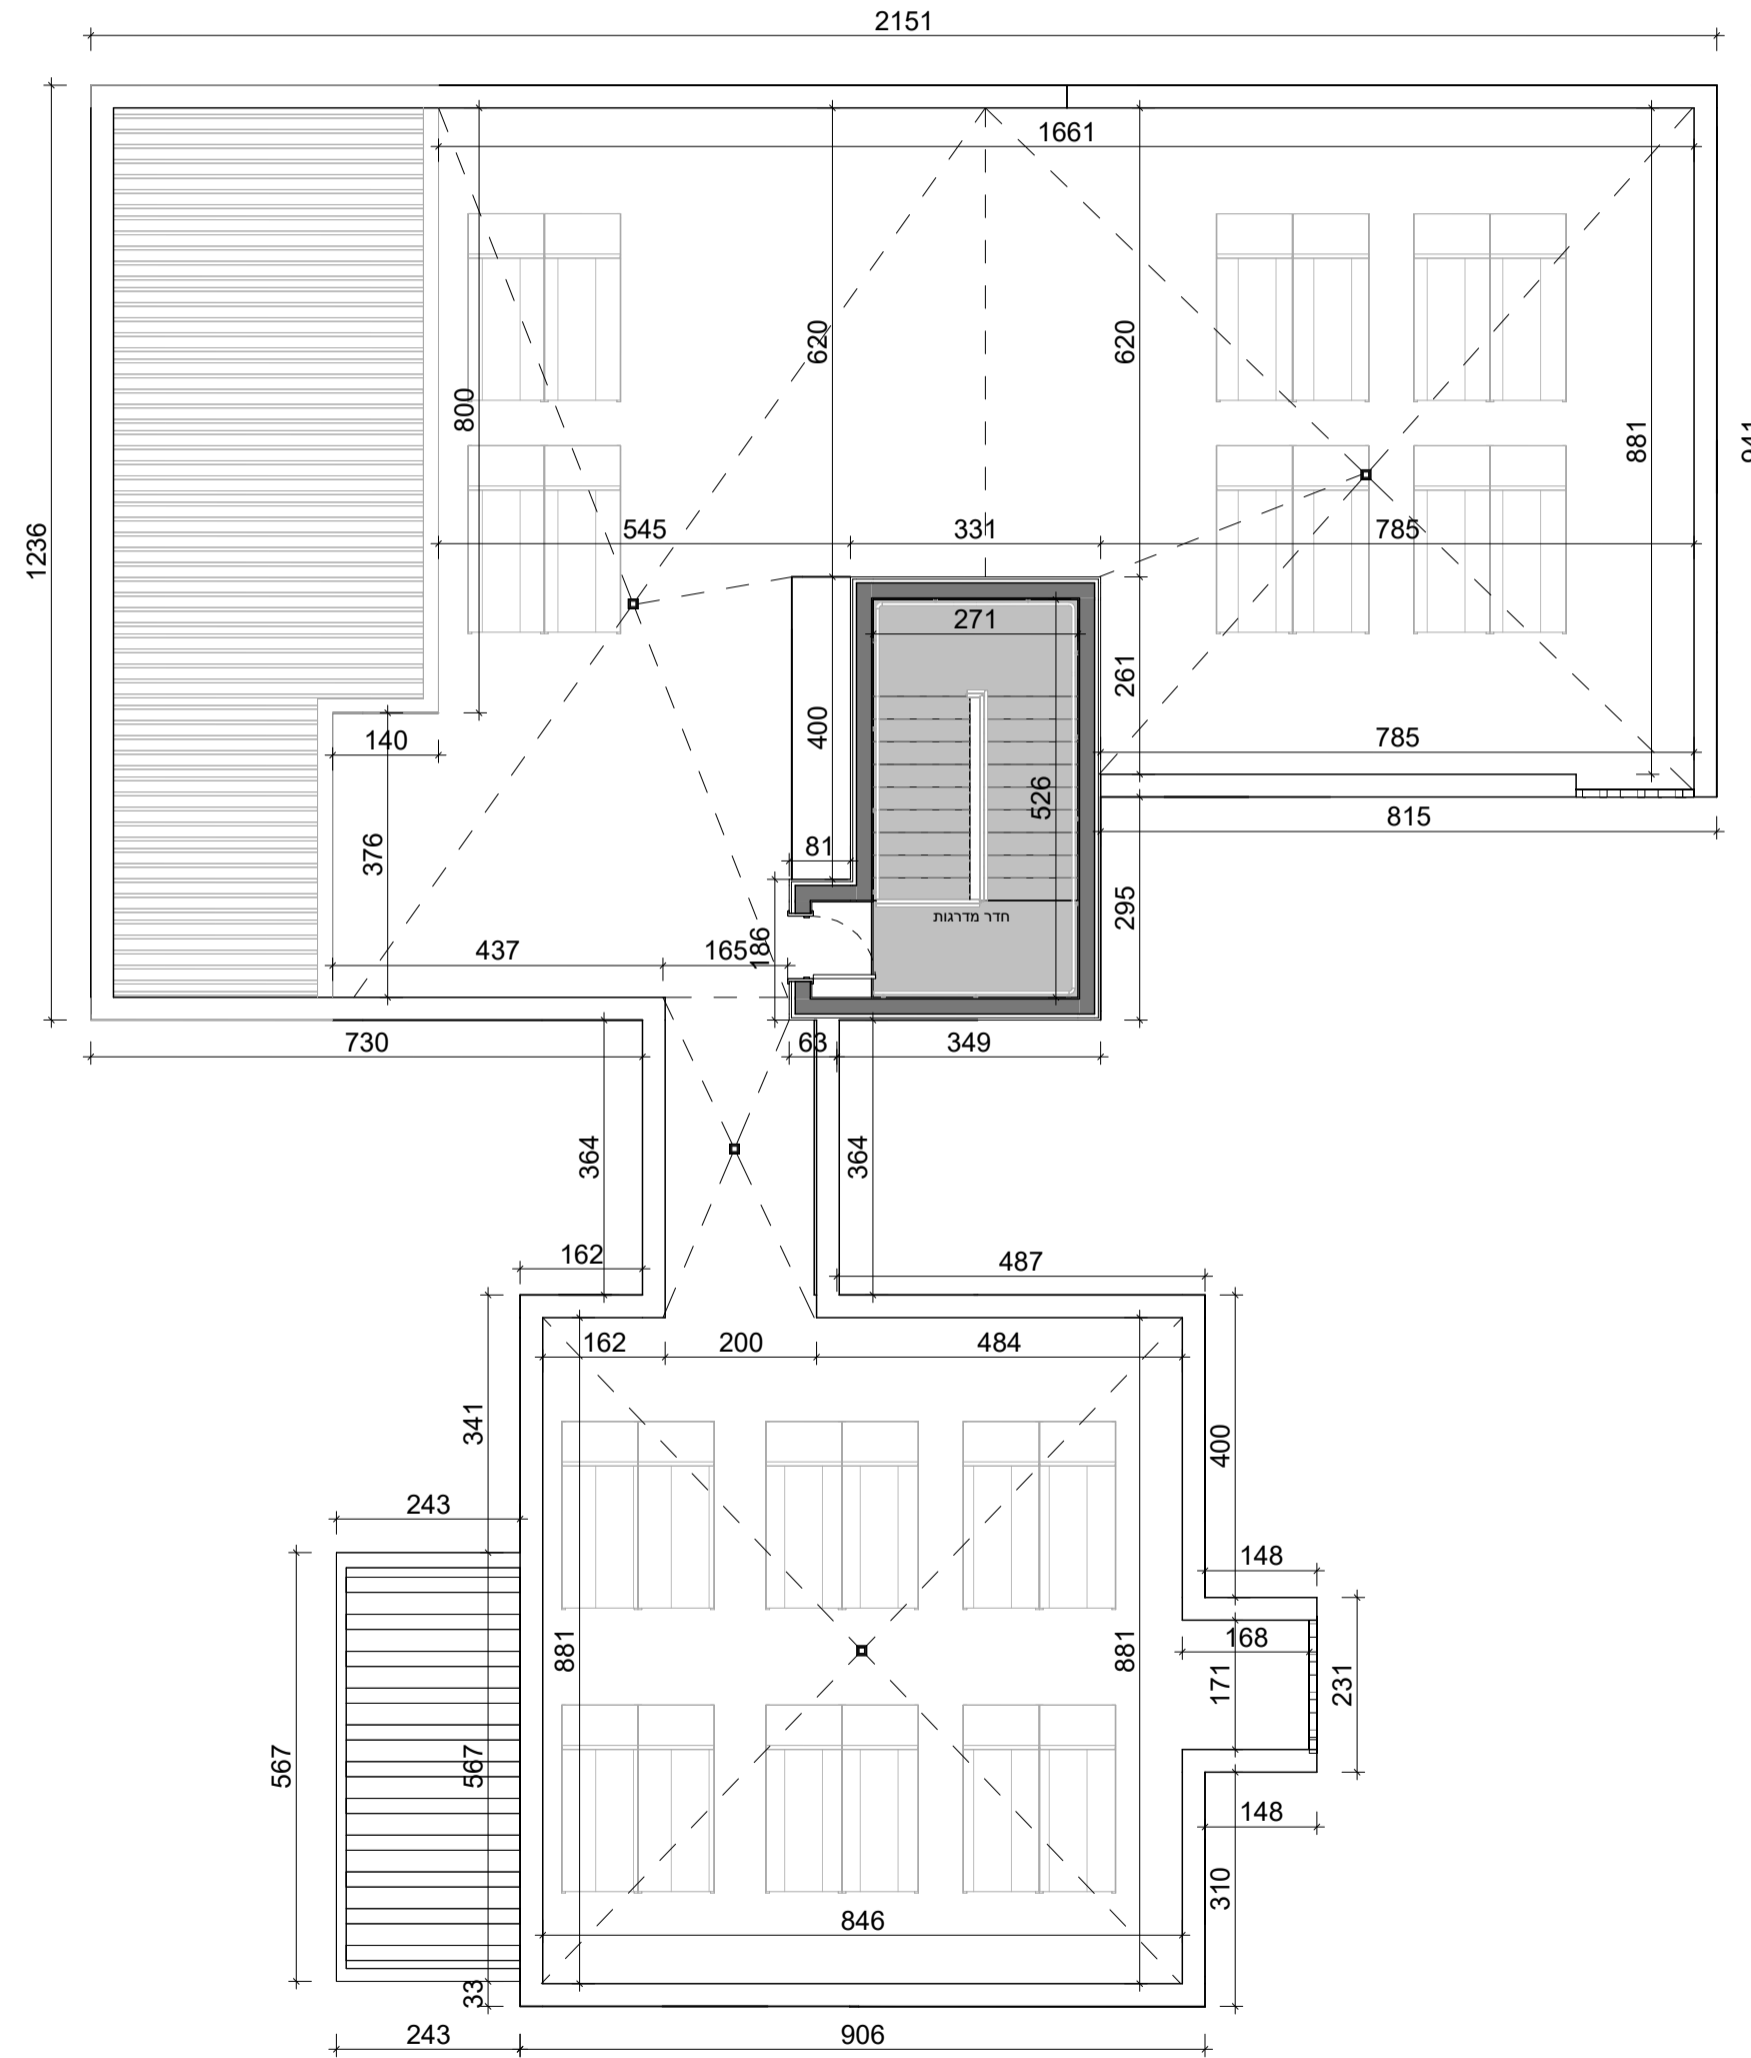

**א.ג'ברין**  
מסורת של איכות בכנייה

**תכנית קומה שמינית**  
**1:100 קנ"מ**

חתימת הרוש  
חתימת החברה  
תאריך

**העובת**

**תכנית העמדה סכמתית**

**חדר סכמתי**

**חץ צפון**

<b>החמ"מ</b>	<b>א.ג'ברין</b> מסורת של איכות בכנייה
<b>פרויקט</b>	
<b>מיקום</b>	Nazareth
<b>שם גי'ליון</b>	Roof floor - 1 TA
<b>מספר גי'ליון</b>	A-160
<b>בנין</b>	Jabareen 35-36
<b>טיוס</b>	
<b>ומה</b>	
<b>תאריך</b>	22/09/2025
<b>As indicated</b>	
<b>Architects</b> <b>Labres Tabony</b> 33 BEDFORD ROW WC1R 4JH LONDON,UK e: office@altarchitects.co t: +44 7916 833378	